


1. NA WSZYSTKICH BELKACH PODŁOŻNYCH - REFLEKTORY G=5KG W ODSTĘPACH 1m
2. NA BELCE EF - KURTyna 300KG
3. NA BELKACH AC; BDH - KURTyna 300KG
4. NA BELCE AE I FB
WCIĄGARKI P=500KG

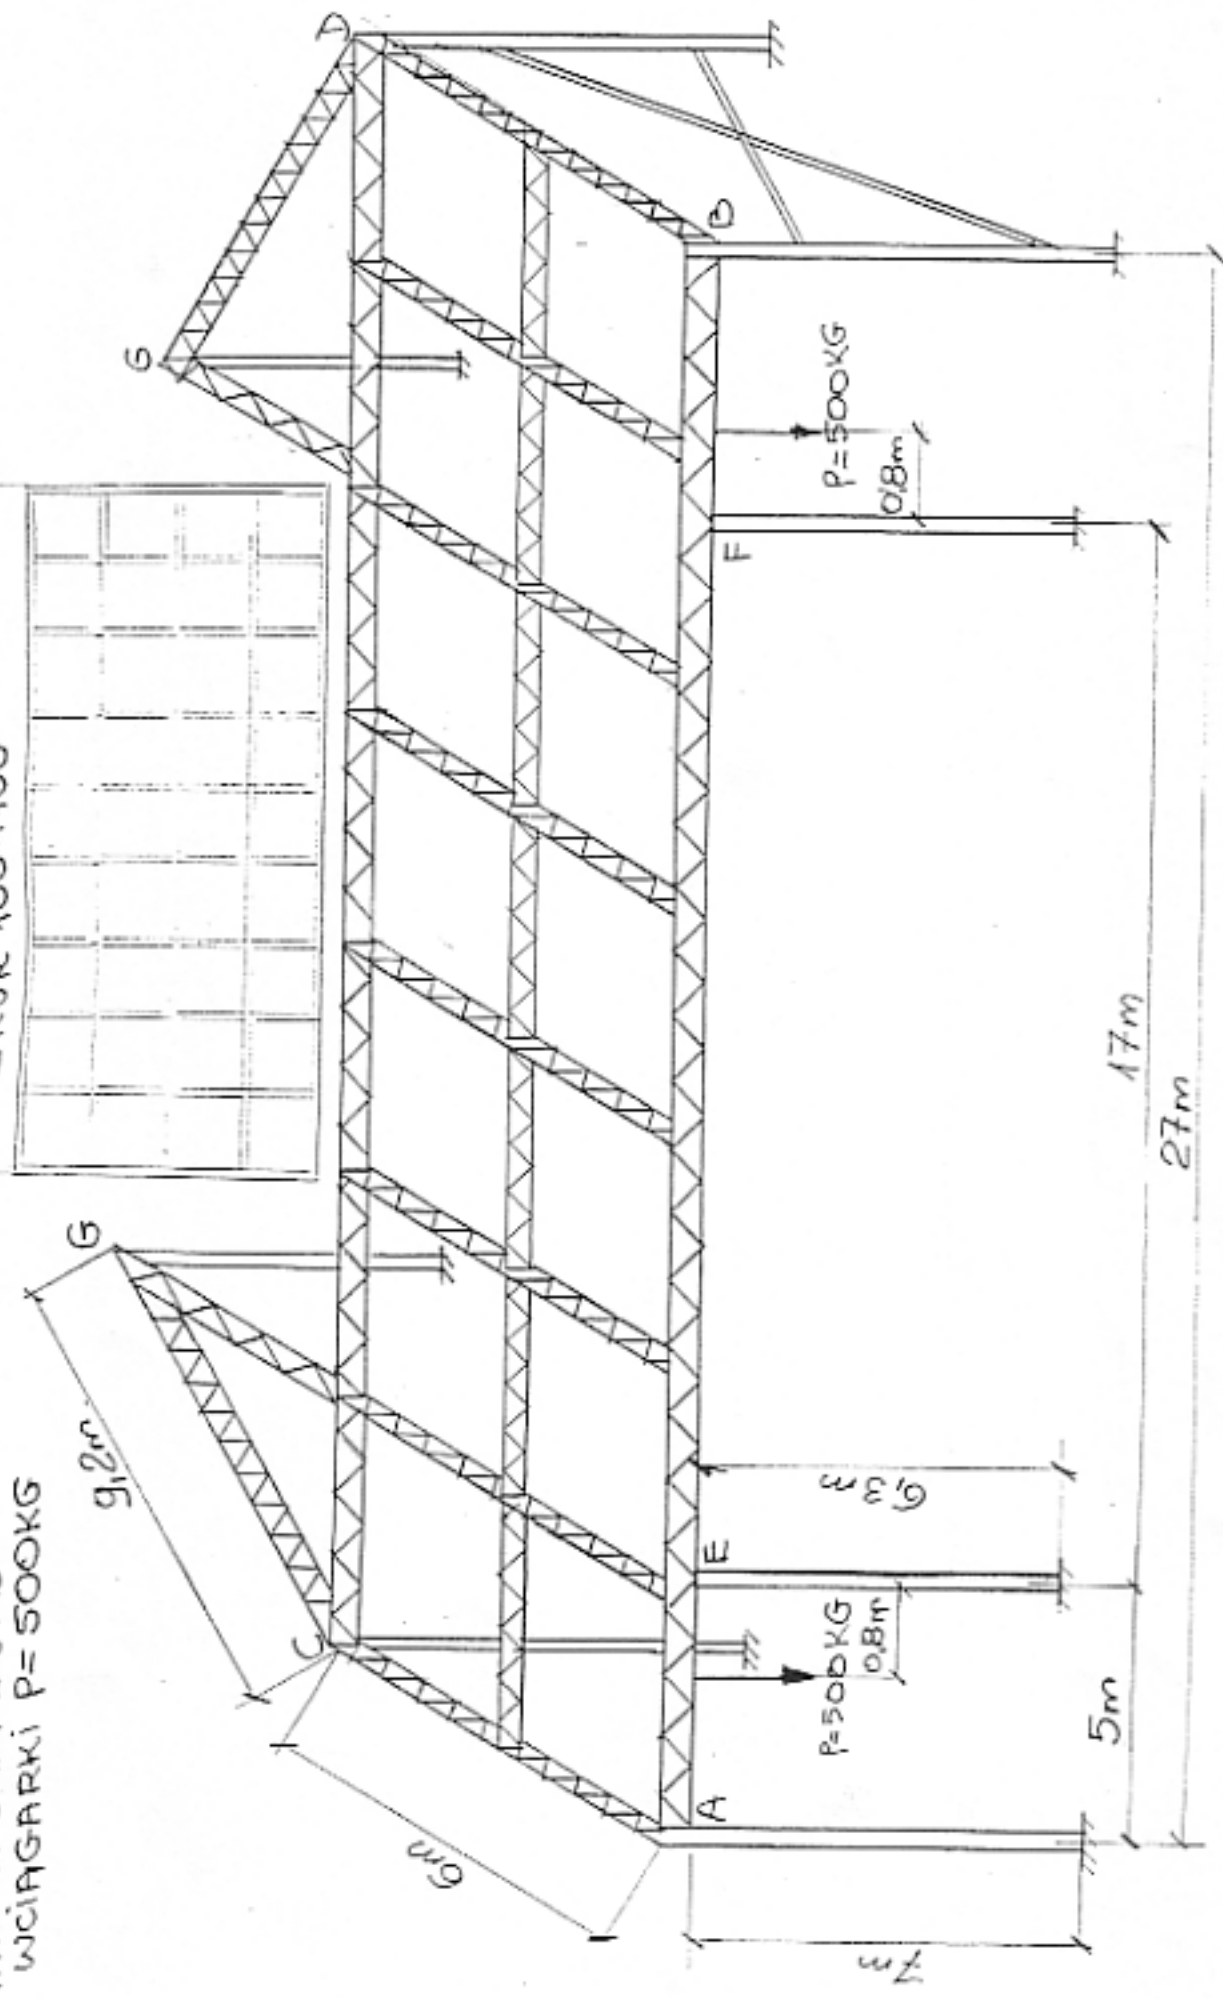

KONSTRUKCJA STALOWA DO PODWIESZANIA NAGŁOŚNIENIA I OŚWIETLEŃ